

Этаж

Квартира

Комнат

Площадь, м2

3




№12

2

93,4



Корпус 1

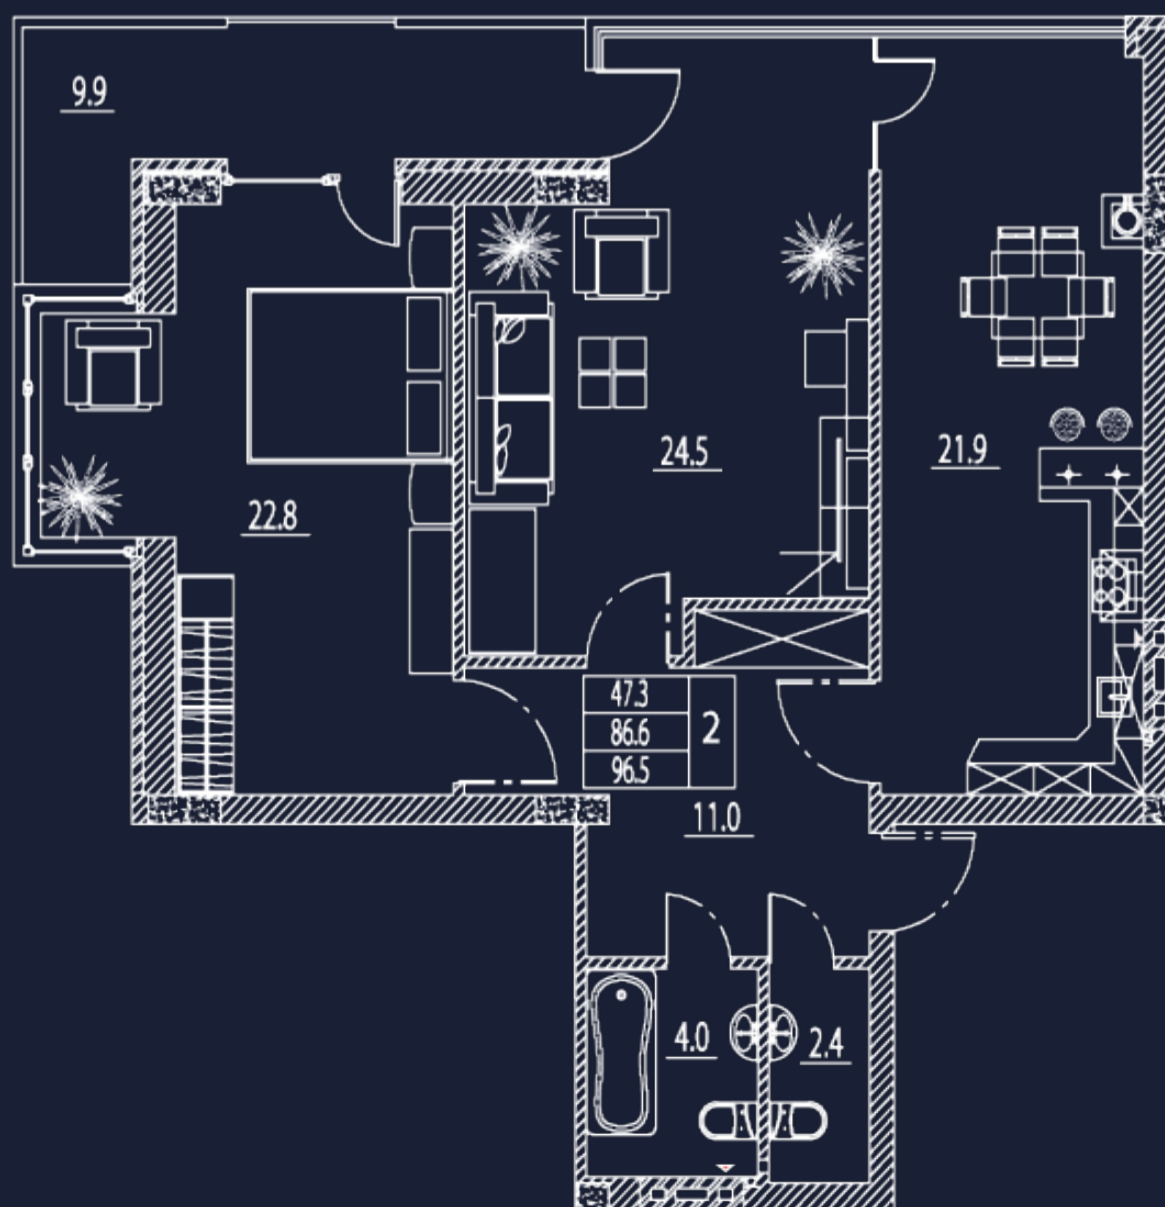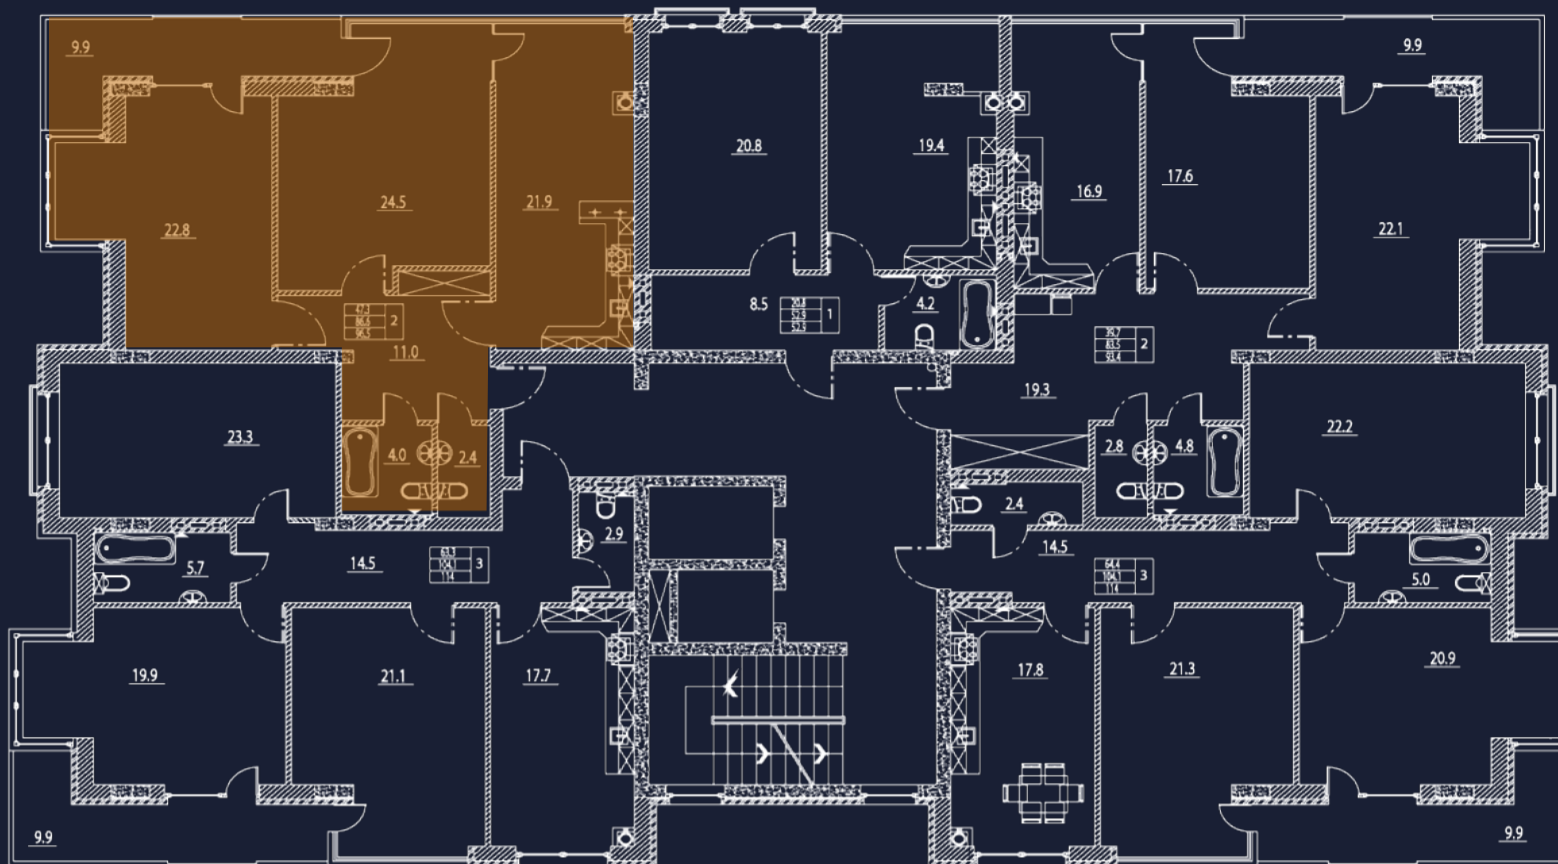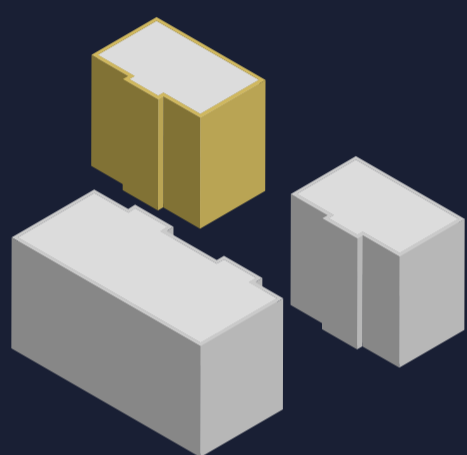

Высота потолков

3 м



+7 867 228 99 36

ул. Зангиева, 55