

Этаж

Квартира

Комнат

Площадь, м2

3




№13

1

52,9



Корпус 1

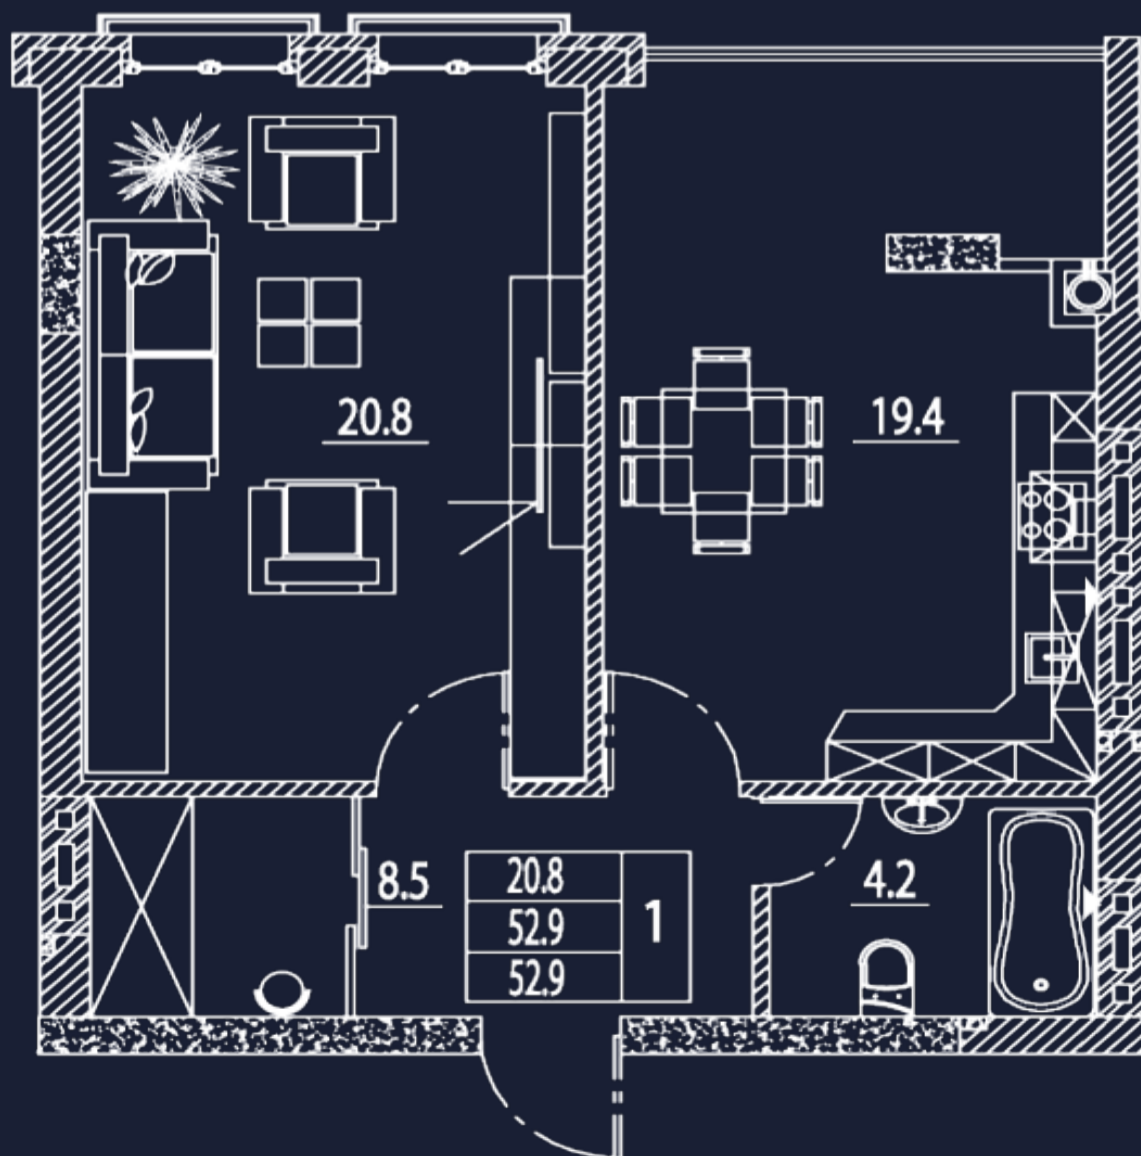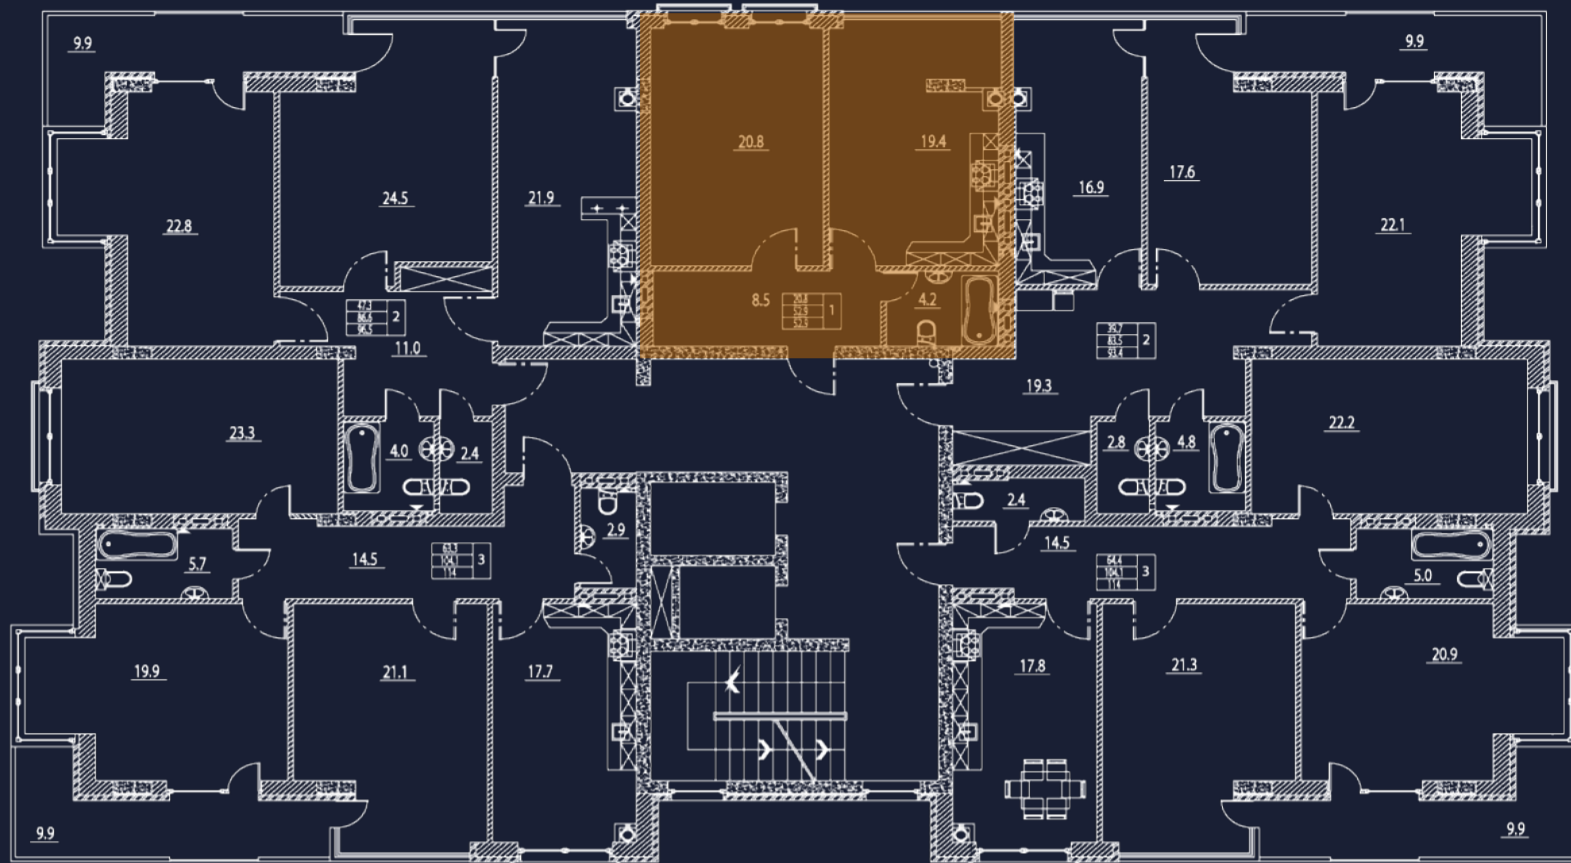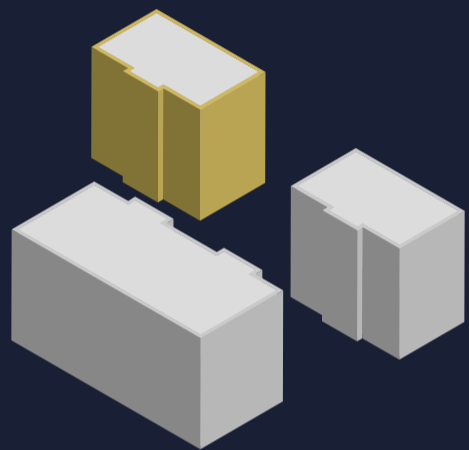

Высота потолков

3 м



+7 867 228 99 36

ул. Зангиева, 55