

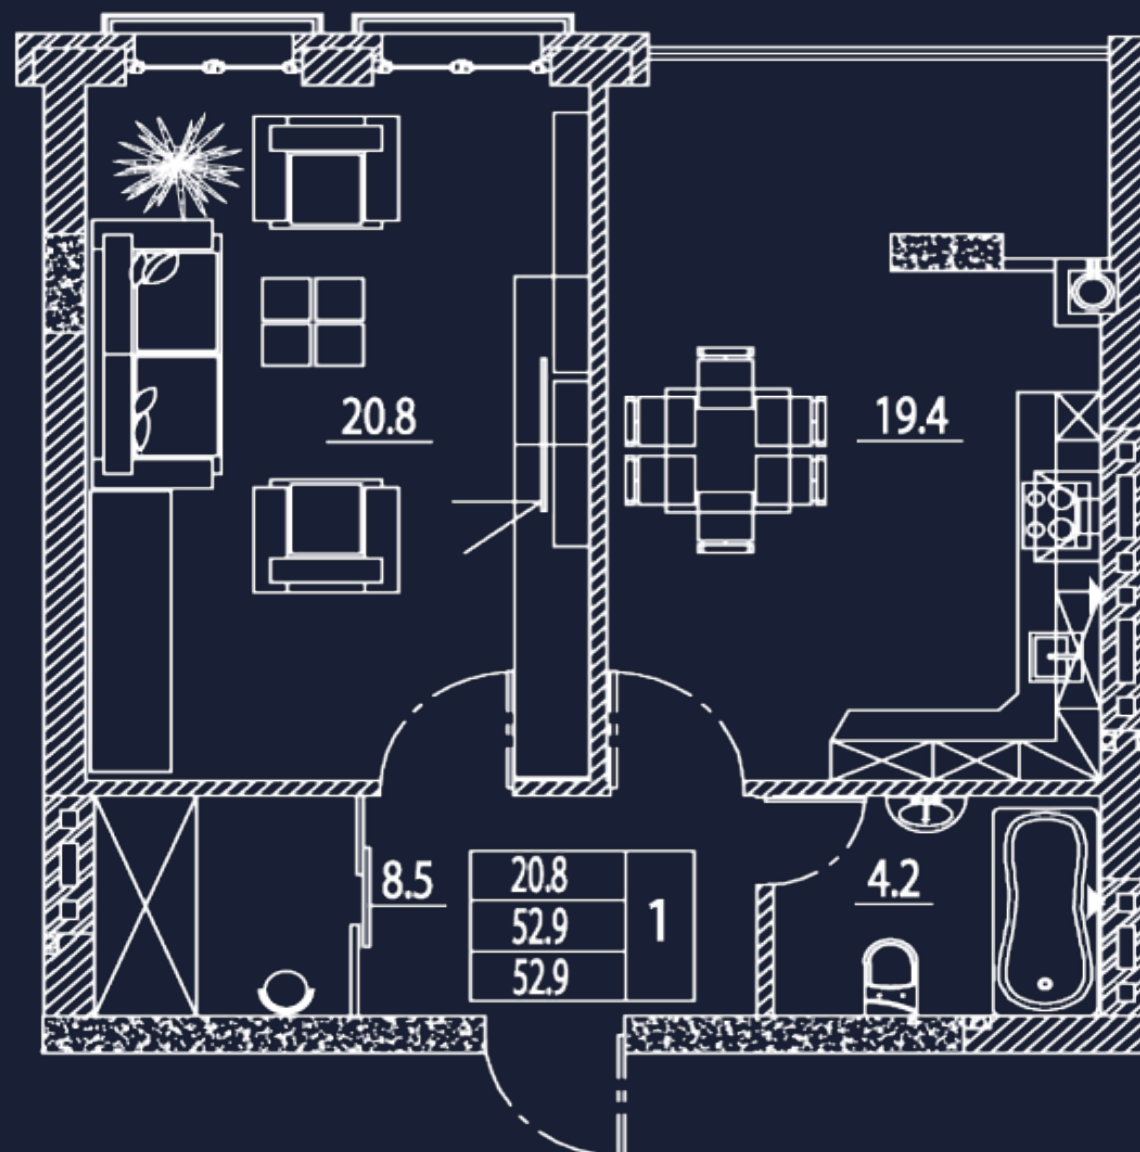


Этаж Квартира Комнат Площадь, м2

8 №38 1 52,9

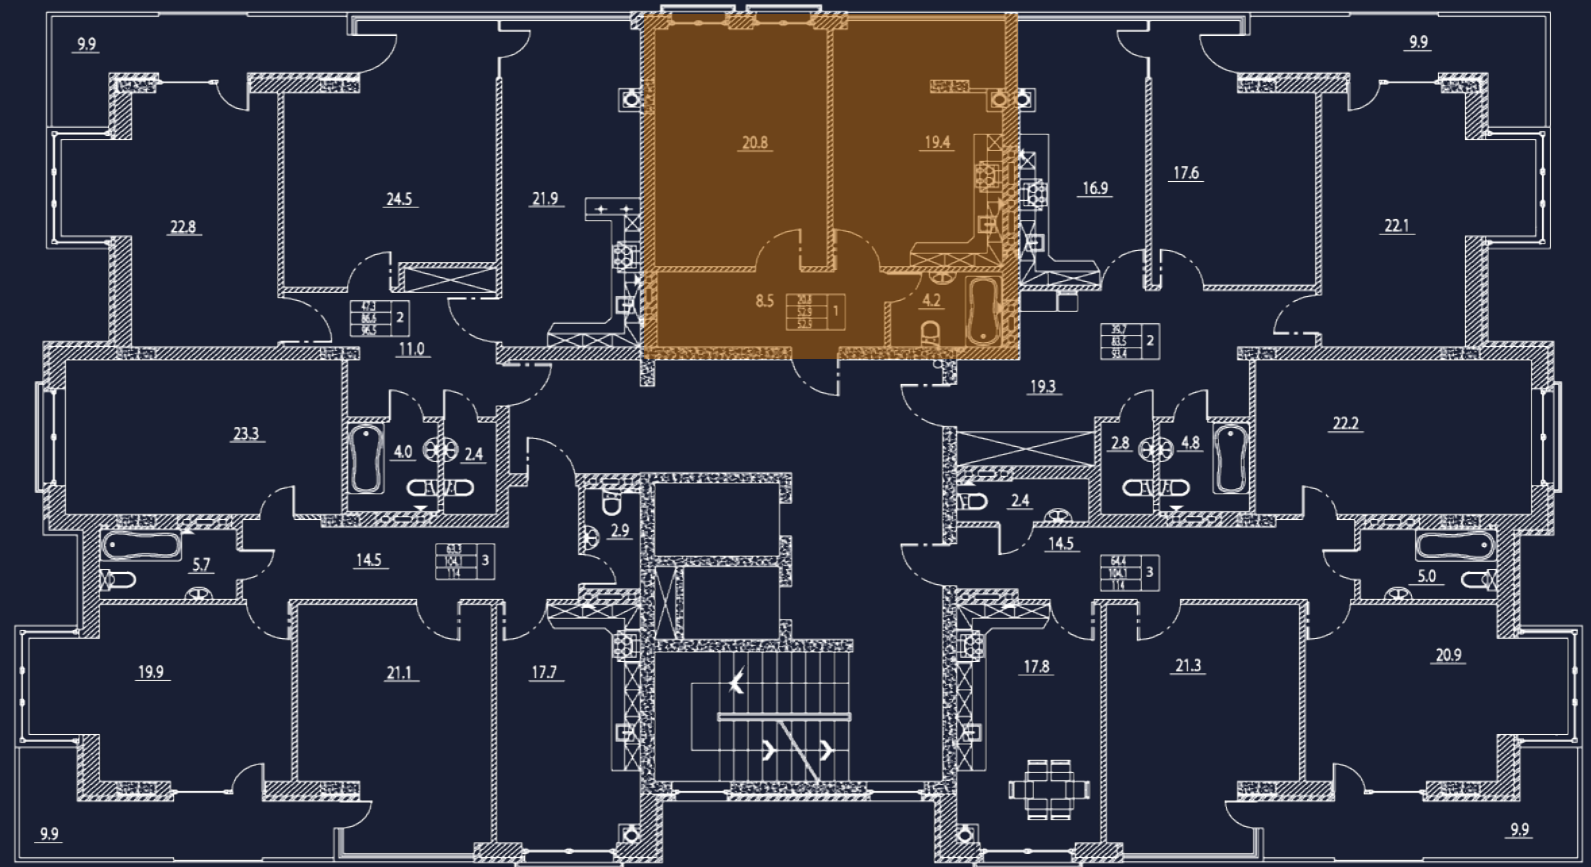

Корпус 2

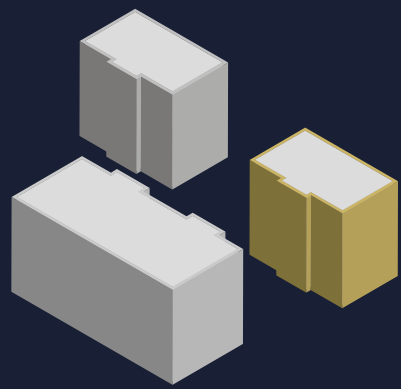

Высота потолков

3 м



+7 867 228 99 36

ул. Зангиева, 55