

Этаж

Квартира

Комнат

Площадь, м2

4




№19

2

93,4



Корпус 2

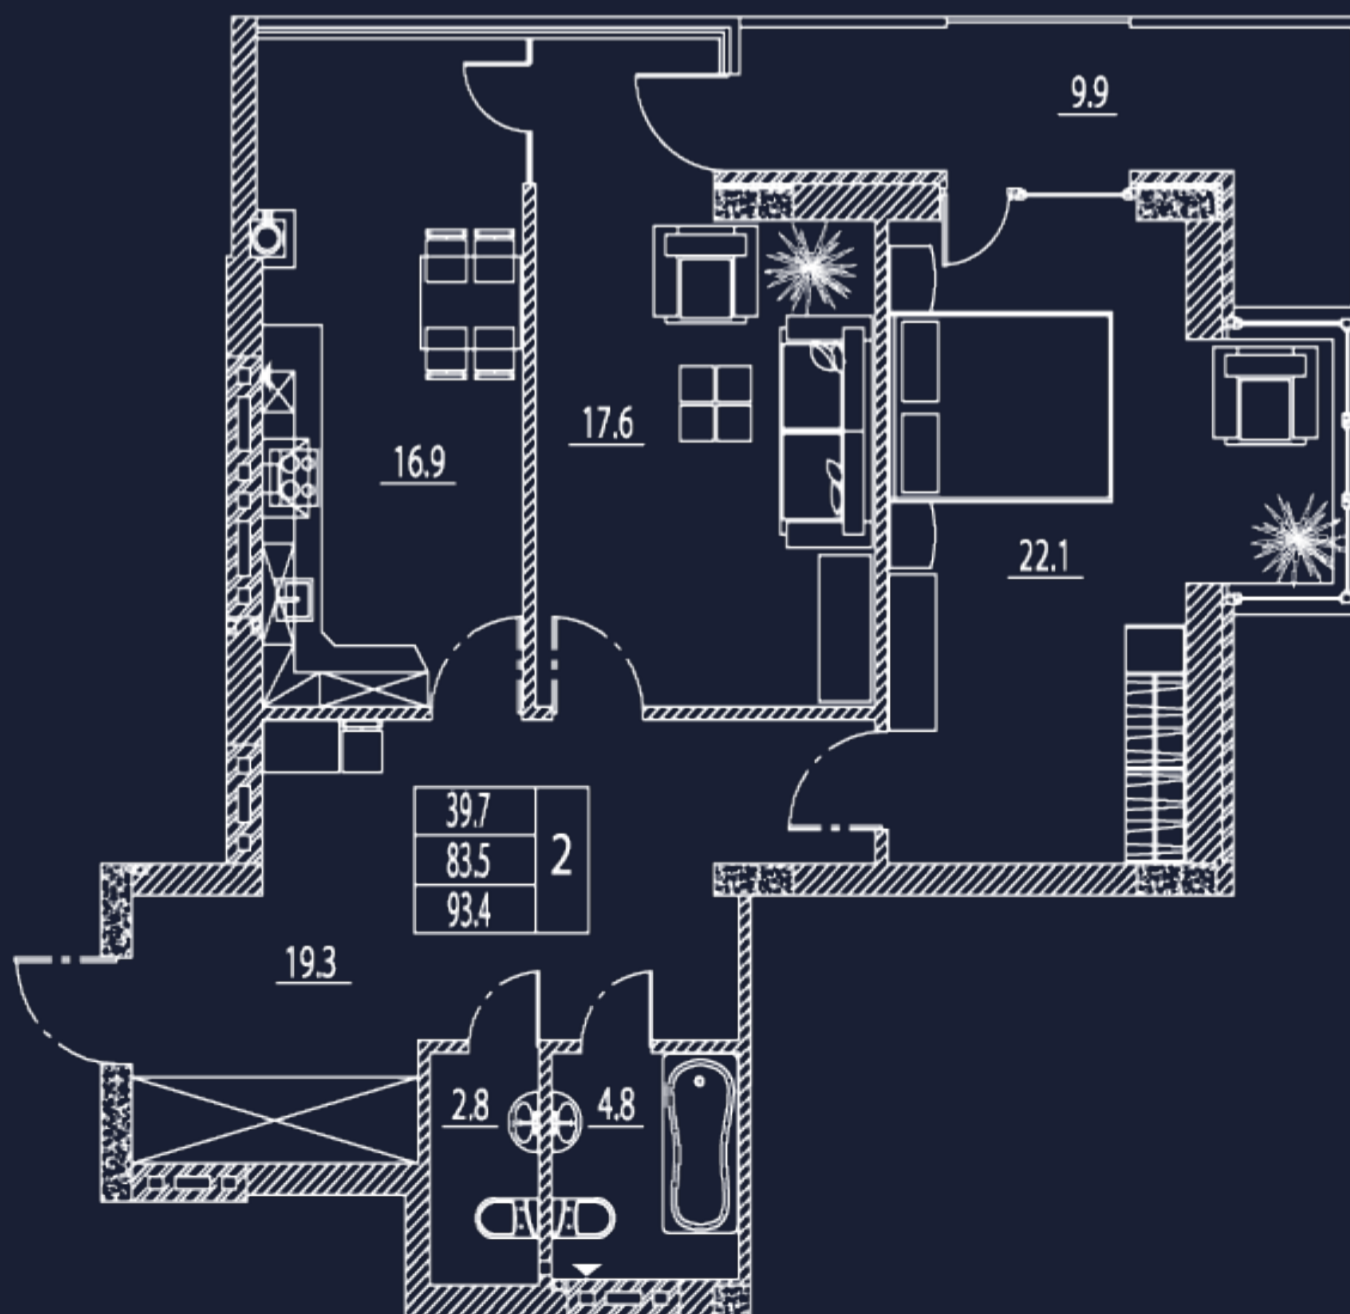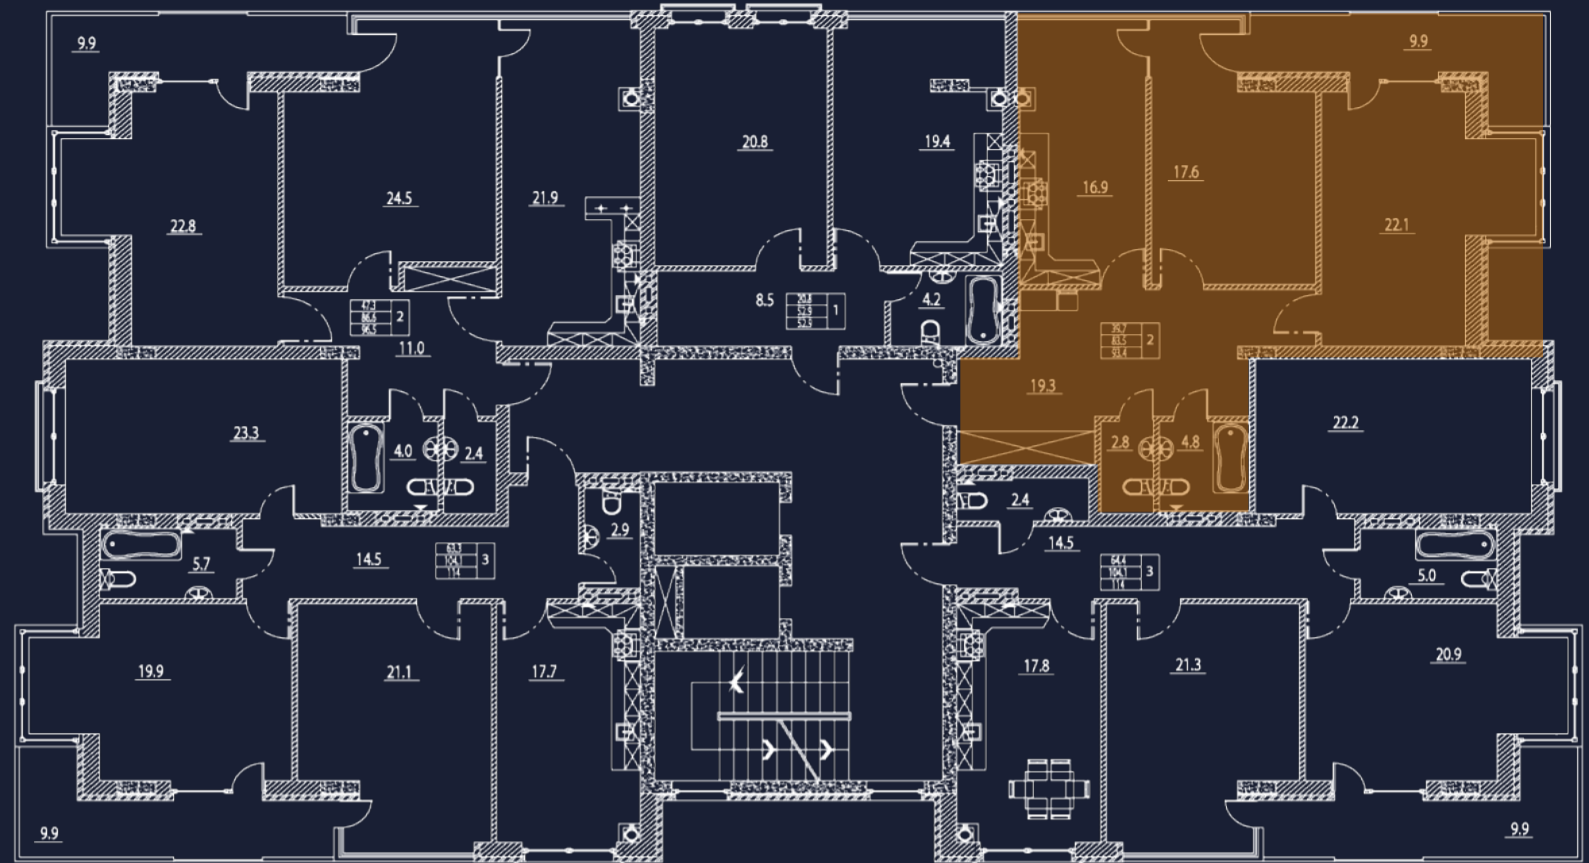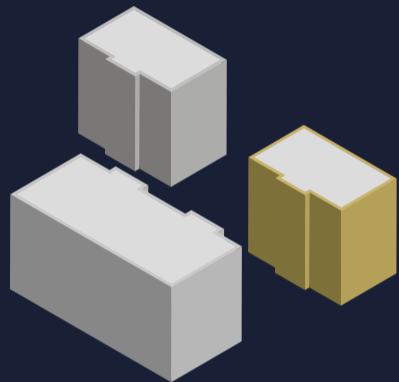

Высота потолков

3 м



+7 867 228 99 36

ул. Зангиева, 55