

Этаж

Квартира

Комнат

Площадь, м2

1




№5

3

114



Корпус 2

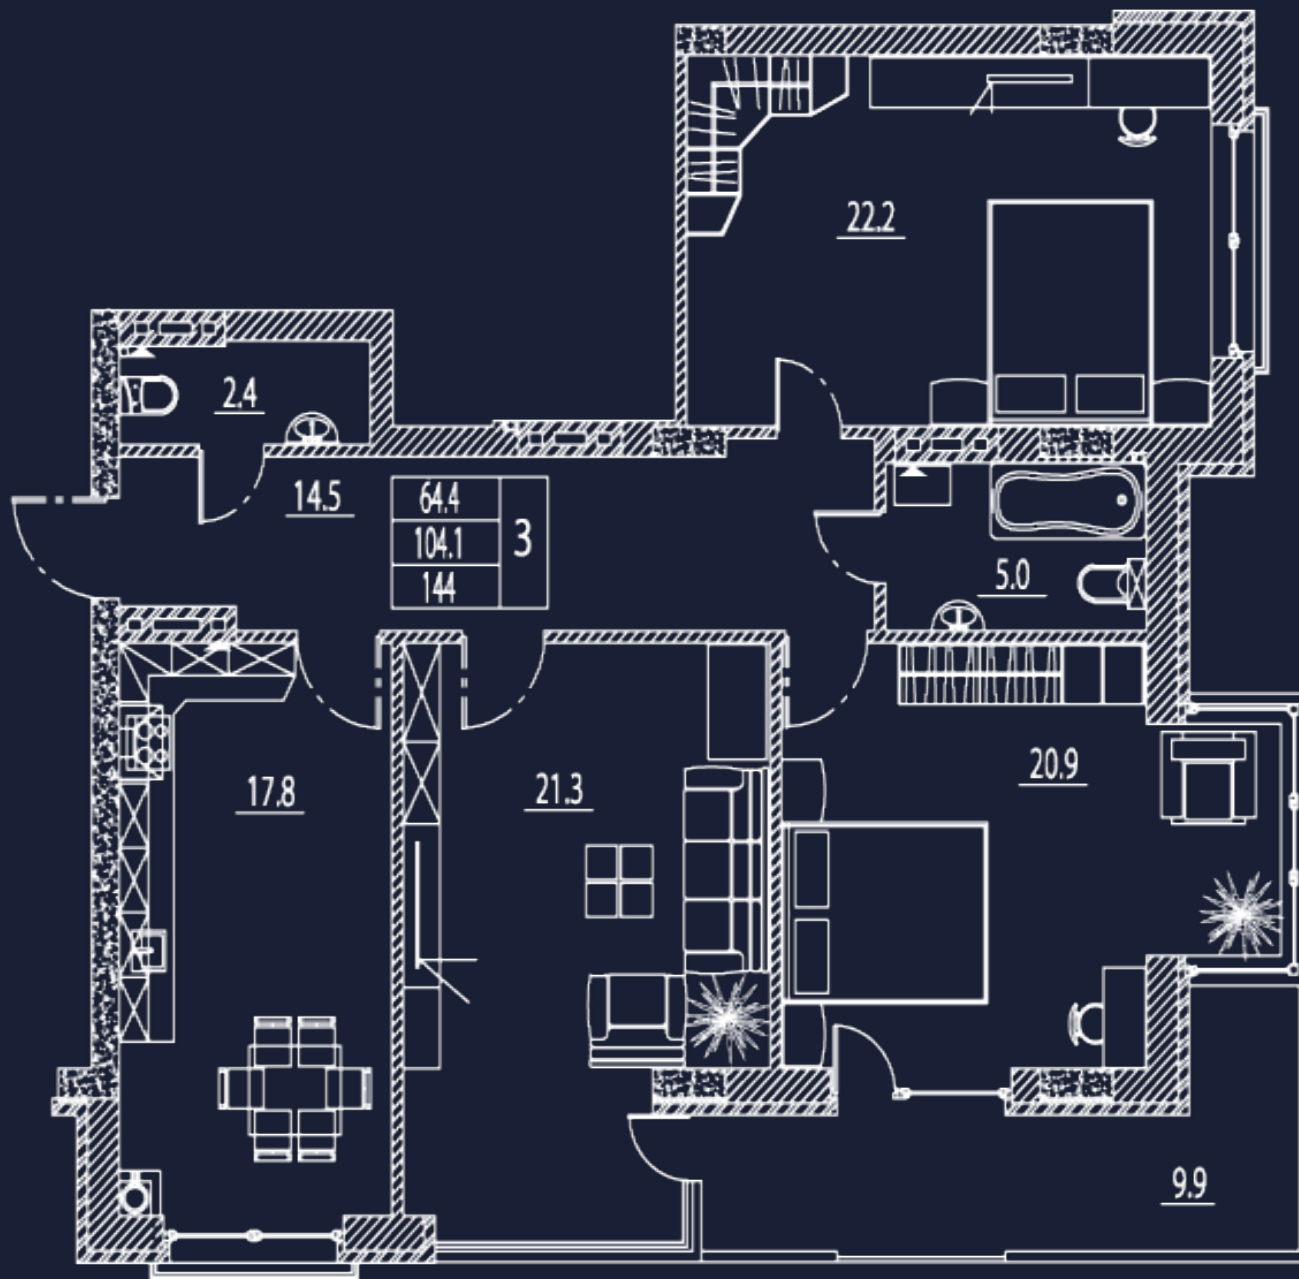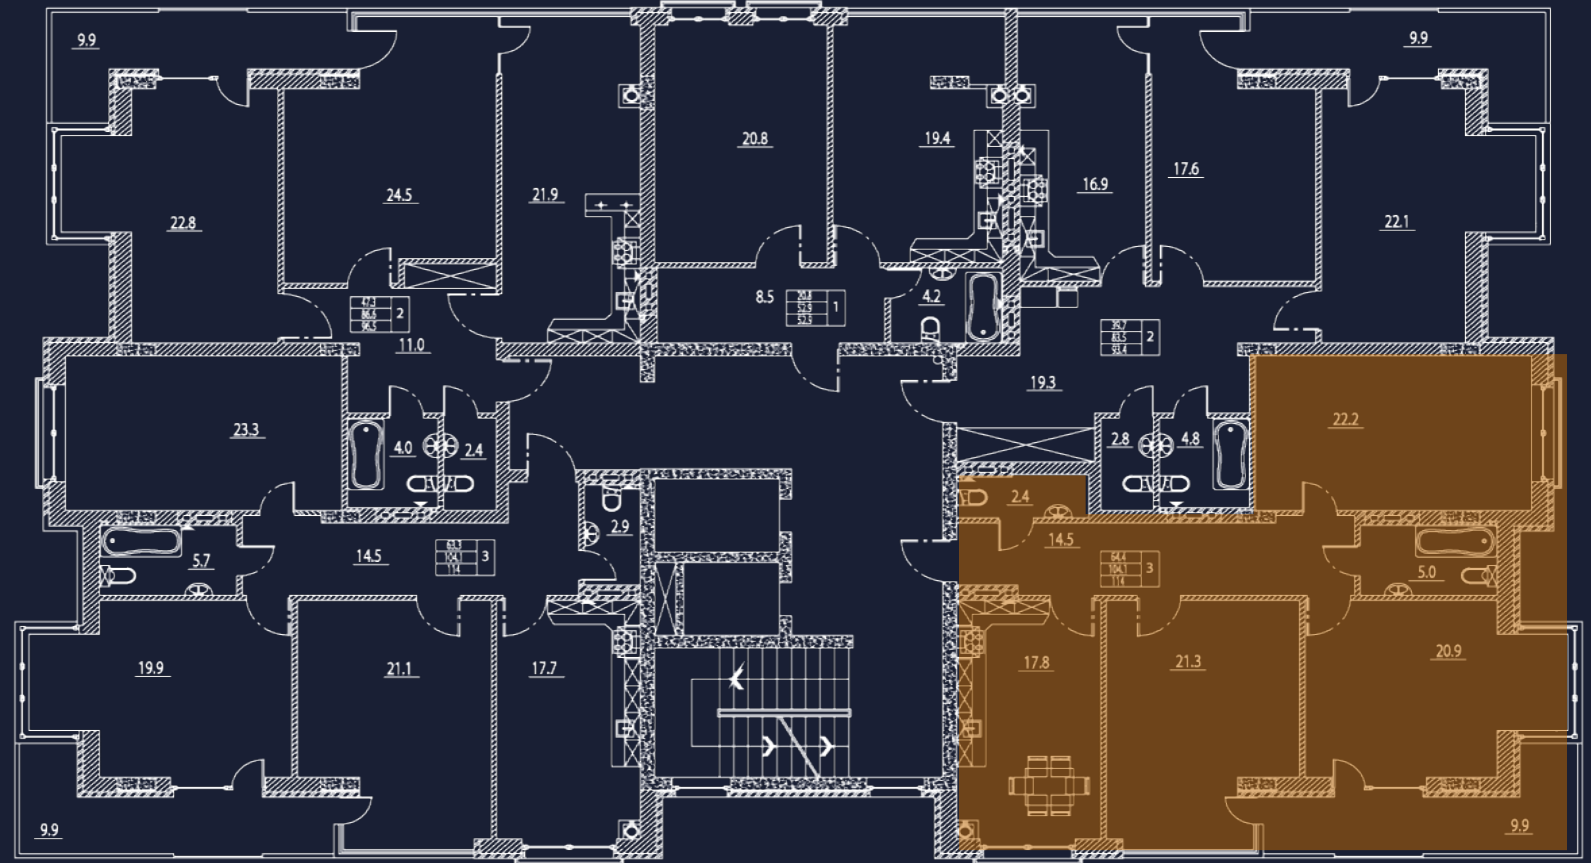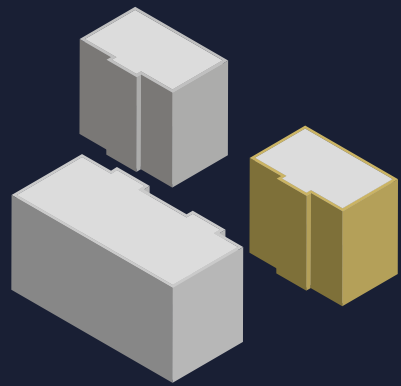

Высота потолков

3 м



+7 867 228 99 36

ул. Зангиева, 55